


MIVELA CONSTRUCTION INC.

11-May-10

Soumission # 9489

Ajout d'un puisard, d'un regard-puisard

Puisard désaffecté (fasc 1-6 art 23.06b)	1	un	1 570.00 \$	1 570.00 \$
Puisard nouveau (fasc 1-6 art 23.11)	1	un	3 780.00 \$	3 780.00 \$
Regard-puisard (fasc 1-6 art 12.11)	1	un	4 080.00 \$	4 080.00 \$
Drain pour puisard diam. 200mm profondeur 3600mm (fasc 1-6 art 23.02)	10	m	940.00 \$	9 400.00 \$
Drain pour puisard diam. 300mm profondeur 4600mm (fasc 1-6 art 23.02)	35	m	1 250.00 \$	43 750.00 \$
RÉPARATION DE LA CHAUSSÉE				0.00 \$
				0.00 \$
Démolition épaisseur 300mm avec armature (fasc 1-6 art 24.01b)	85	m ca	60.00 \$	5 100.00 \$
Préparation du lit (fasc 1-6 art 24.02)	85	m ca	5.00 \$	425.00 \$
Joint de construction dans un pavage existant (fasc 1-6 art 17.03)	287	un	23.00 \$	6 601.00 \$
Réfection de pavage épaisseur 200mm (fasc 1- 6 art 24.03)	85	m ca	60.00 \$	5 100.00 \$
Mélange bitumineux posé à la main (fasc 1-6 art 18.01)	20	tm	130.00 \$	2 600.00 \$
renumeration pour services sosterrains	2	tm	131.00 \$	2 000.00 \$
placque d'acier	45	mc	150.00 \$	6 750.00 \$
Signalisation temporaire avec planches	1	global	4 000.00 \$	4 000.00 \$
Sous-total				95 156.00 \$
TPS (5%)				4 757.80 \$
TVQ (7.5%)				7 493.54 \$
TOTAL				107 407.34 \$

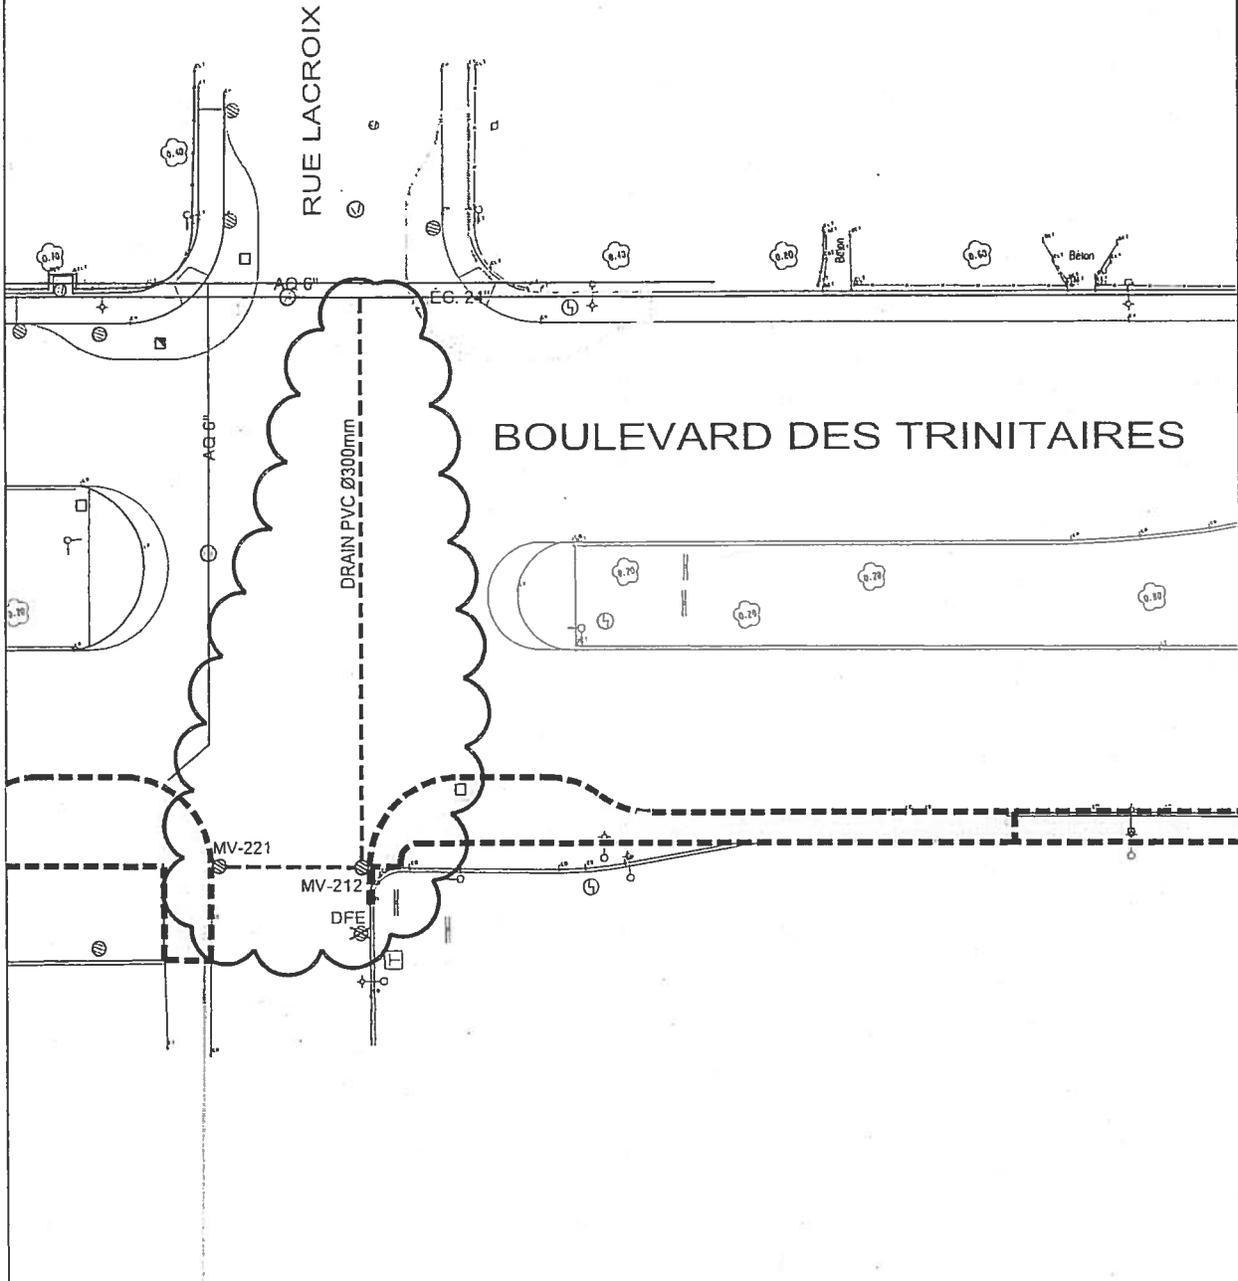

Modifications :

Ajout d'un puisard, d'un regard-puisard et désaffectation d'un puisard existant.

Localisation :

Intersection du Boulevard des Trinitaires et de la rue Lavoie. - Arr. : Sud-Ouest

Echelle

1 : 400

DESSINÉ PAR

Steve Barkley

DATE: 12 avril 2010